



PROVINCIA DI MODENA

COMUNE DI FINALE EMILIA



PIANO DELLA RICOSTRUZIONE

(Artt. 12 e 13 Lg. Rg. n° 16/2012 - Ordinanza n° 60 del 27-05-2013)

Versione controdedotta ottobre 2014

Mappa del danno (schede AEDES) Centro Storico del Capoluogo

Tav. QC 4.3



SCALA 1:2.000

Il Responsabile del Servizio Urbanistica ed Edilizia privata Geom. MILA NERI

Progettista Responsabile
Arch. ALDO CAIATI


Gruppo di lavoro

Bagnacani Giulia
Bagnacani Roberta
Bagnacani Roberto
Cali Simone
Cali Maria Luisa
Cali Sara
Cali Andrea
Cali Riccardo
Cali Enrico
Cali Stefano
Cali Andrea



ccdp
centro cooperativo di progettazione
urbanistica sc
via Lombardia n. 7
41124 Reggio Emilia
tel. 0522 926460
fax 0522 926794
www.ccdprog.com
email: info@ccdprog.com
c.f.p. nr. 00146890352

Pratica n° 4025 Redatto da: GDurs Nome File: 4025PB_Tav4_3_A.dwg Novembre 2014

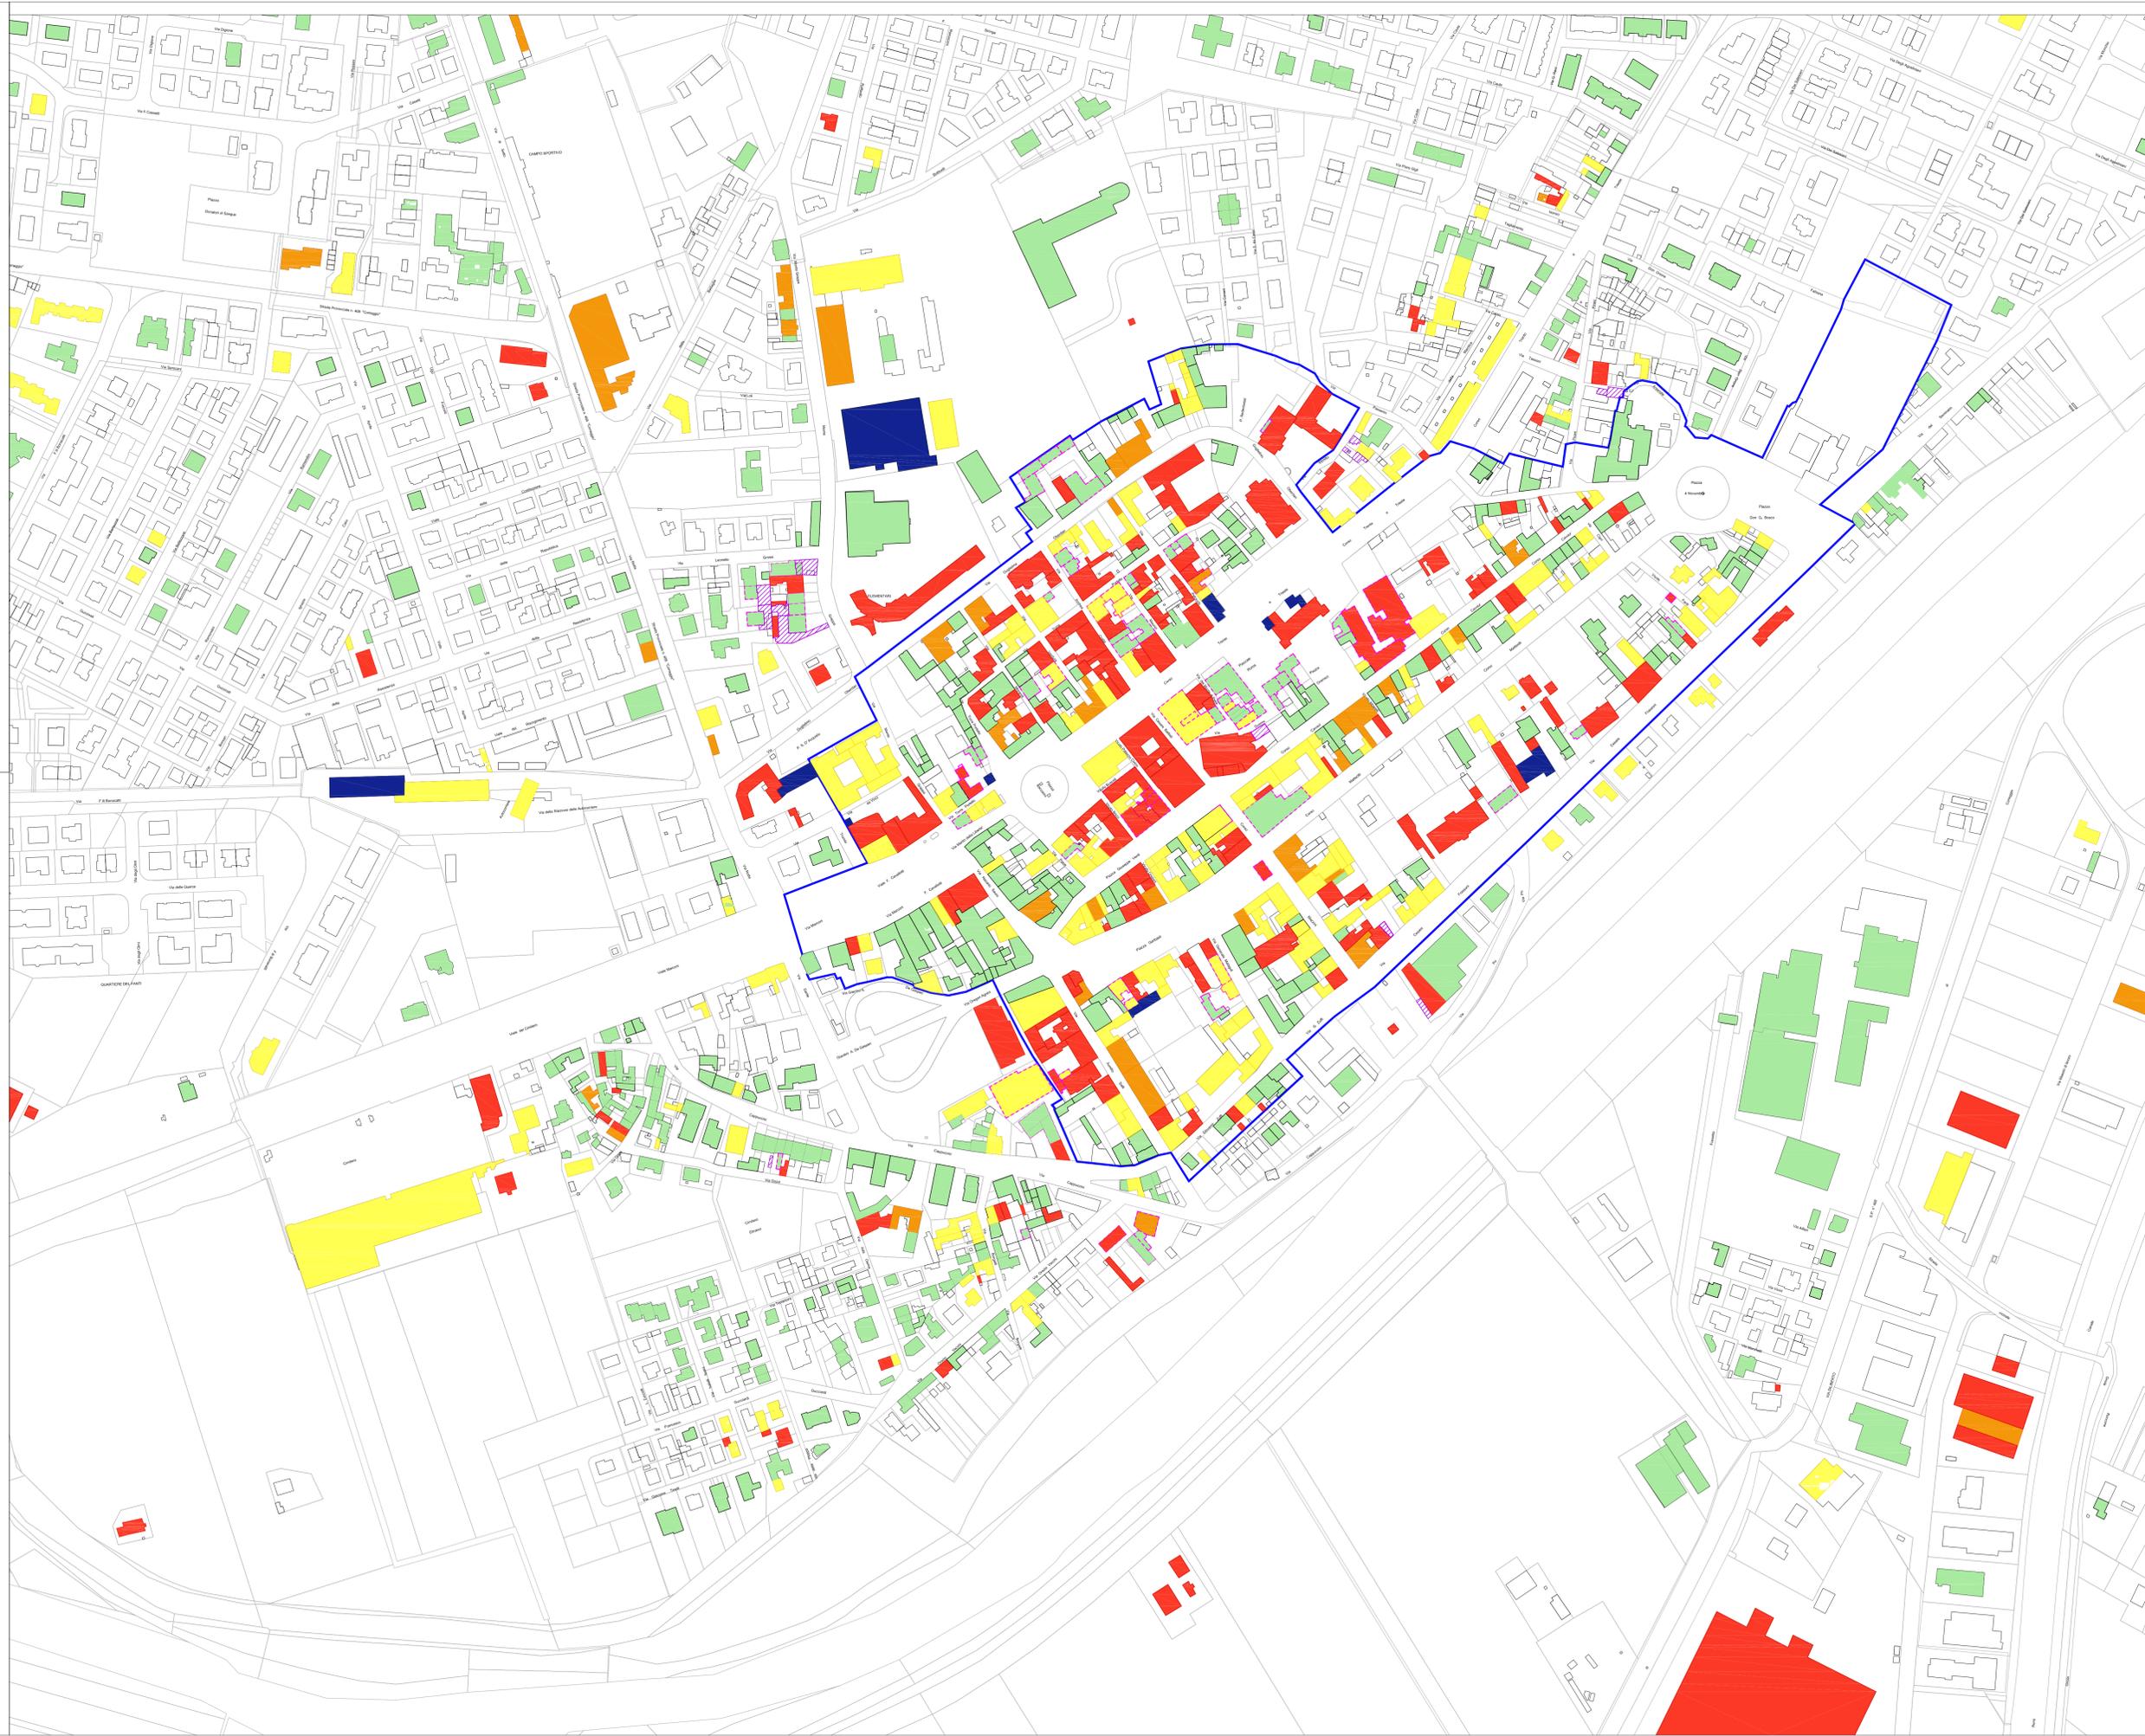

LEGENDA

- ZONA "A" - CENTRO STORICO
- fabbricati con esito Aedes "A" - agibile
- fabbricati con esito Aedes "B" - temporaneamente inagibile
- fabbricati con esito Aedes "C" - parzialmente inagibile
- fabbricati con esito Aedes "E" - totalmente inagibile
- fabbricati con esito Aedes "F intrinseco A" - inagibile esclusivamente a causa di rischio esterno
- fabbricati con esito Aedes "F intrinseco B" - inagibile per rischio esterno e temporaneamente inagibile
- fabbricati con esito Aedes "F intrinseco C" - inagibile per rischio esterno e parzialmente inagibile
- fabbricati con esito Aedes "F intrinseco E" - inagibile per rischio esterno e totalmente inagibile
- fabbricati con esito Aedes "F" senza indicazione di intrinseco
- fabbricato, tutto o in parte crollato o demolito