


23^ VARIANTE PARZIALE AL PRG

ART. 19, L.G. 47/78 MODIFICATA E INTEGRATA E ART. 41 L.R. 20/2000
PRG ORDINARIO ADOTTATO CON DELIBERA C.C. N. 129 DEL 31/03/2000, MODIFICATA CON DELIBERA C.C. N. 41 DEL 07/05/2001,
APPROVATA CON D.C. PROVINCIALE N. 47 DEL 30/01/2002 E SUCCESSIVAMENTE MODIFICATA CON LE LEGGE 27 VARIANTI

Adottata con DD.CC. n. 124 del 28/08/2017 e n. 125 del 30/08/2017
Approvata con D.C. n. 164 del 27/09/2019



TAV. 9A
VIABILITA' E ZONIZZAZIONE
Modificata in accoglimento
delle riserve ed osservazioni

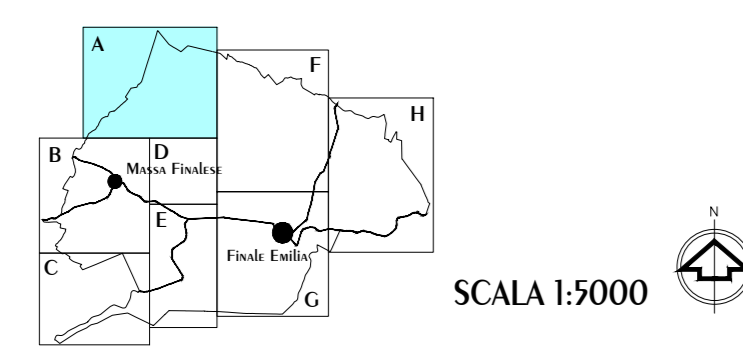

SCALA 1:5000



SERVIZIO URBANISTICA ED EDILIZIA PRIVATA
Piazzale S. Maria Maddalena, 1 - 41013 Finale Emilia (MO) - Tel. 059.786.431 Fax 059.7869000 - PEC: PUA@COMUNEFINALEEMILIA.IT

115495_Tav.9A-11_cad_160200.dwg

