



23 ^ VARIANTE PARZIALE AL PRC
ART. 15 c. 478 MODIFICATA E INTEGRATA E ART. 15 c. 202000
PRG COMUNALE ADOTTATO CON DELIBERA C.C. N. 29 DEL 10/03/2000, MODIFICATA CON DELIBERA C.C. N. 41 DEL 10/03/2001,
APPROVATO CON D.C. PROVINCIALE N. 472 DEL 30/03/2000 E SUCCESSIVAMENTE MODIFICATO CON ULTERIORI 23 VARIANTI
Adottata con DD.CC. n. 124 del 28/08/2017 e n. 125 del 30/08/2017
Approvata con DD.CC. n. 9 del

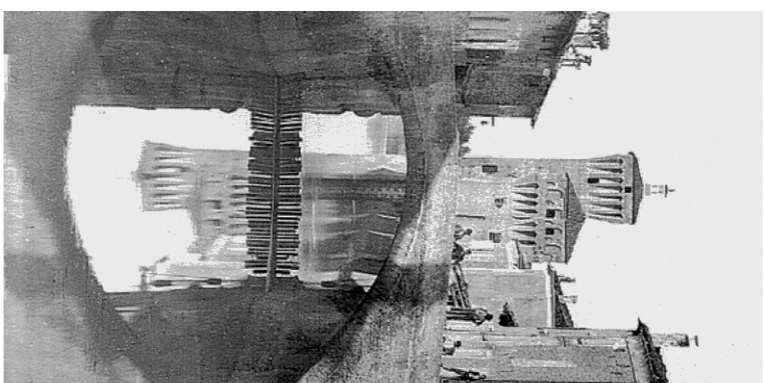

TAV. 9E

VIABILITA' E ZONIZZAZIONE

Cavaliero - Polo Industriale

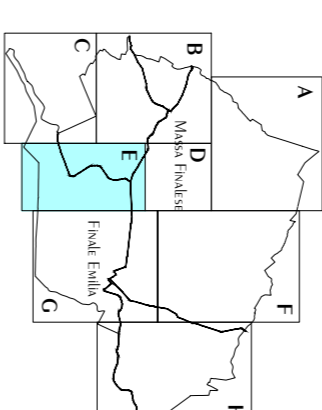

SCALA 1:3000

