



23^ VARIANTE PARZIALE AL PRG


ART.15 L.G. 47/78 MODIFICATA E INTEGRATA E ART. 41 L.R. 20/2000

PRG ORIGINARIO ADOTTATO CON DELIBERA C.C. N° 123 DEL 10/02/2000, MODIFICATA CON DELIBERA C.C. N° 41 DEL 07/05/2001,

APPROVATO CON D.G. PROVINCIALE N° 492 DEL 30/10/2001 E SUCCESSIVAMENTE MODIFICATO CON ULTERIORI 22 VARIANTI

Adottata con DD.CC. N° 124 del 28/08/2017 e N° 125 del 30/08/2017

Approvata con D.C. n° 164 del 27/09/019

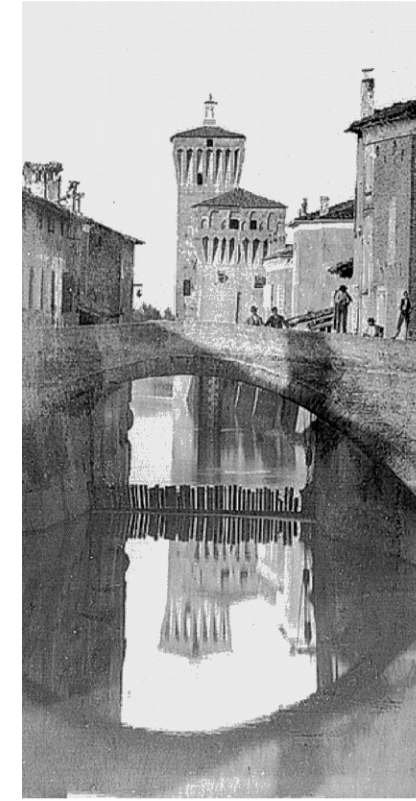


TAV. 9C

VIABILITA' E ZONIZZAZIONE

Casoni di Sotto - Casoni di Sopra

Modificata in accoglimento
 delle riserve ed osservazioni

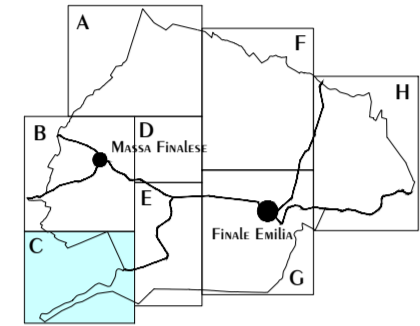

SCALA 1:5000



SERVIZIO URBANISTICA ED EDILIZIA PRIVATA

Progettista Responsabile
 Arch. ALDO GATTI

419498_Tav9c-11_rn06_1602000.dwg

