


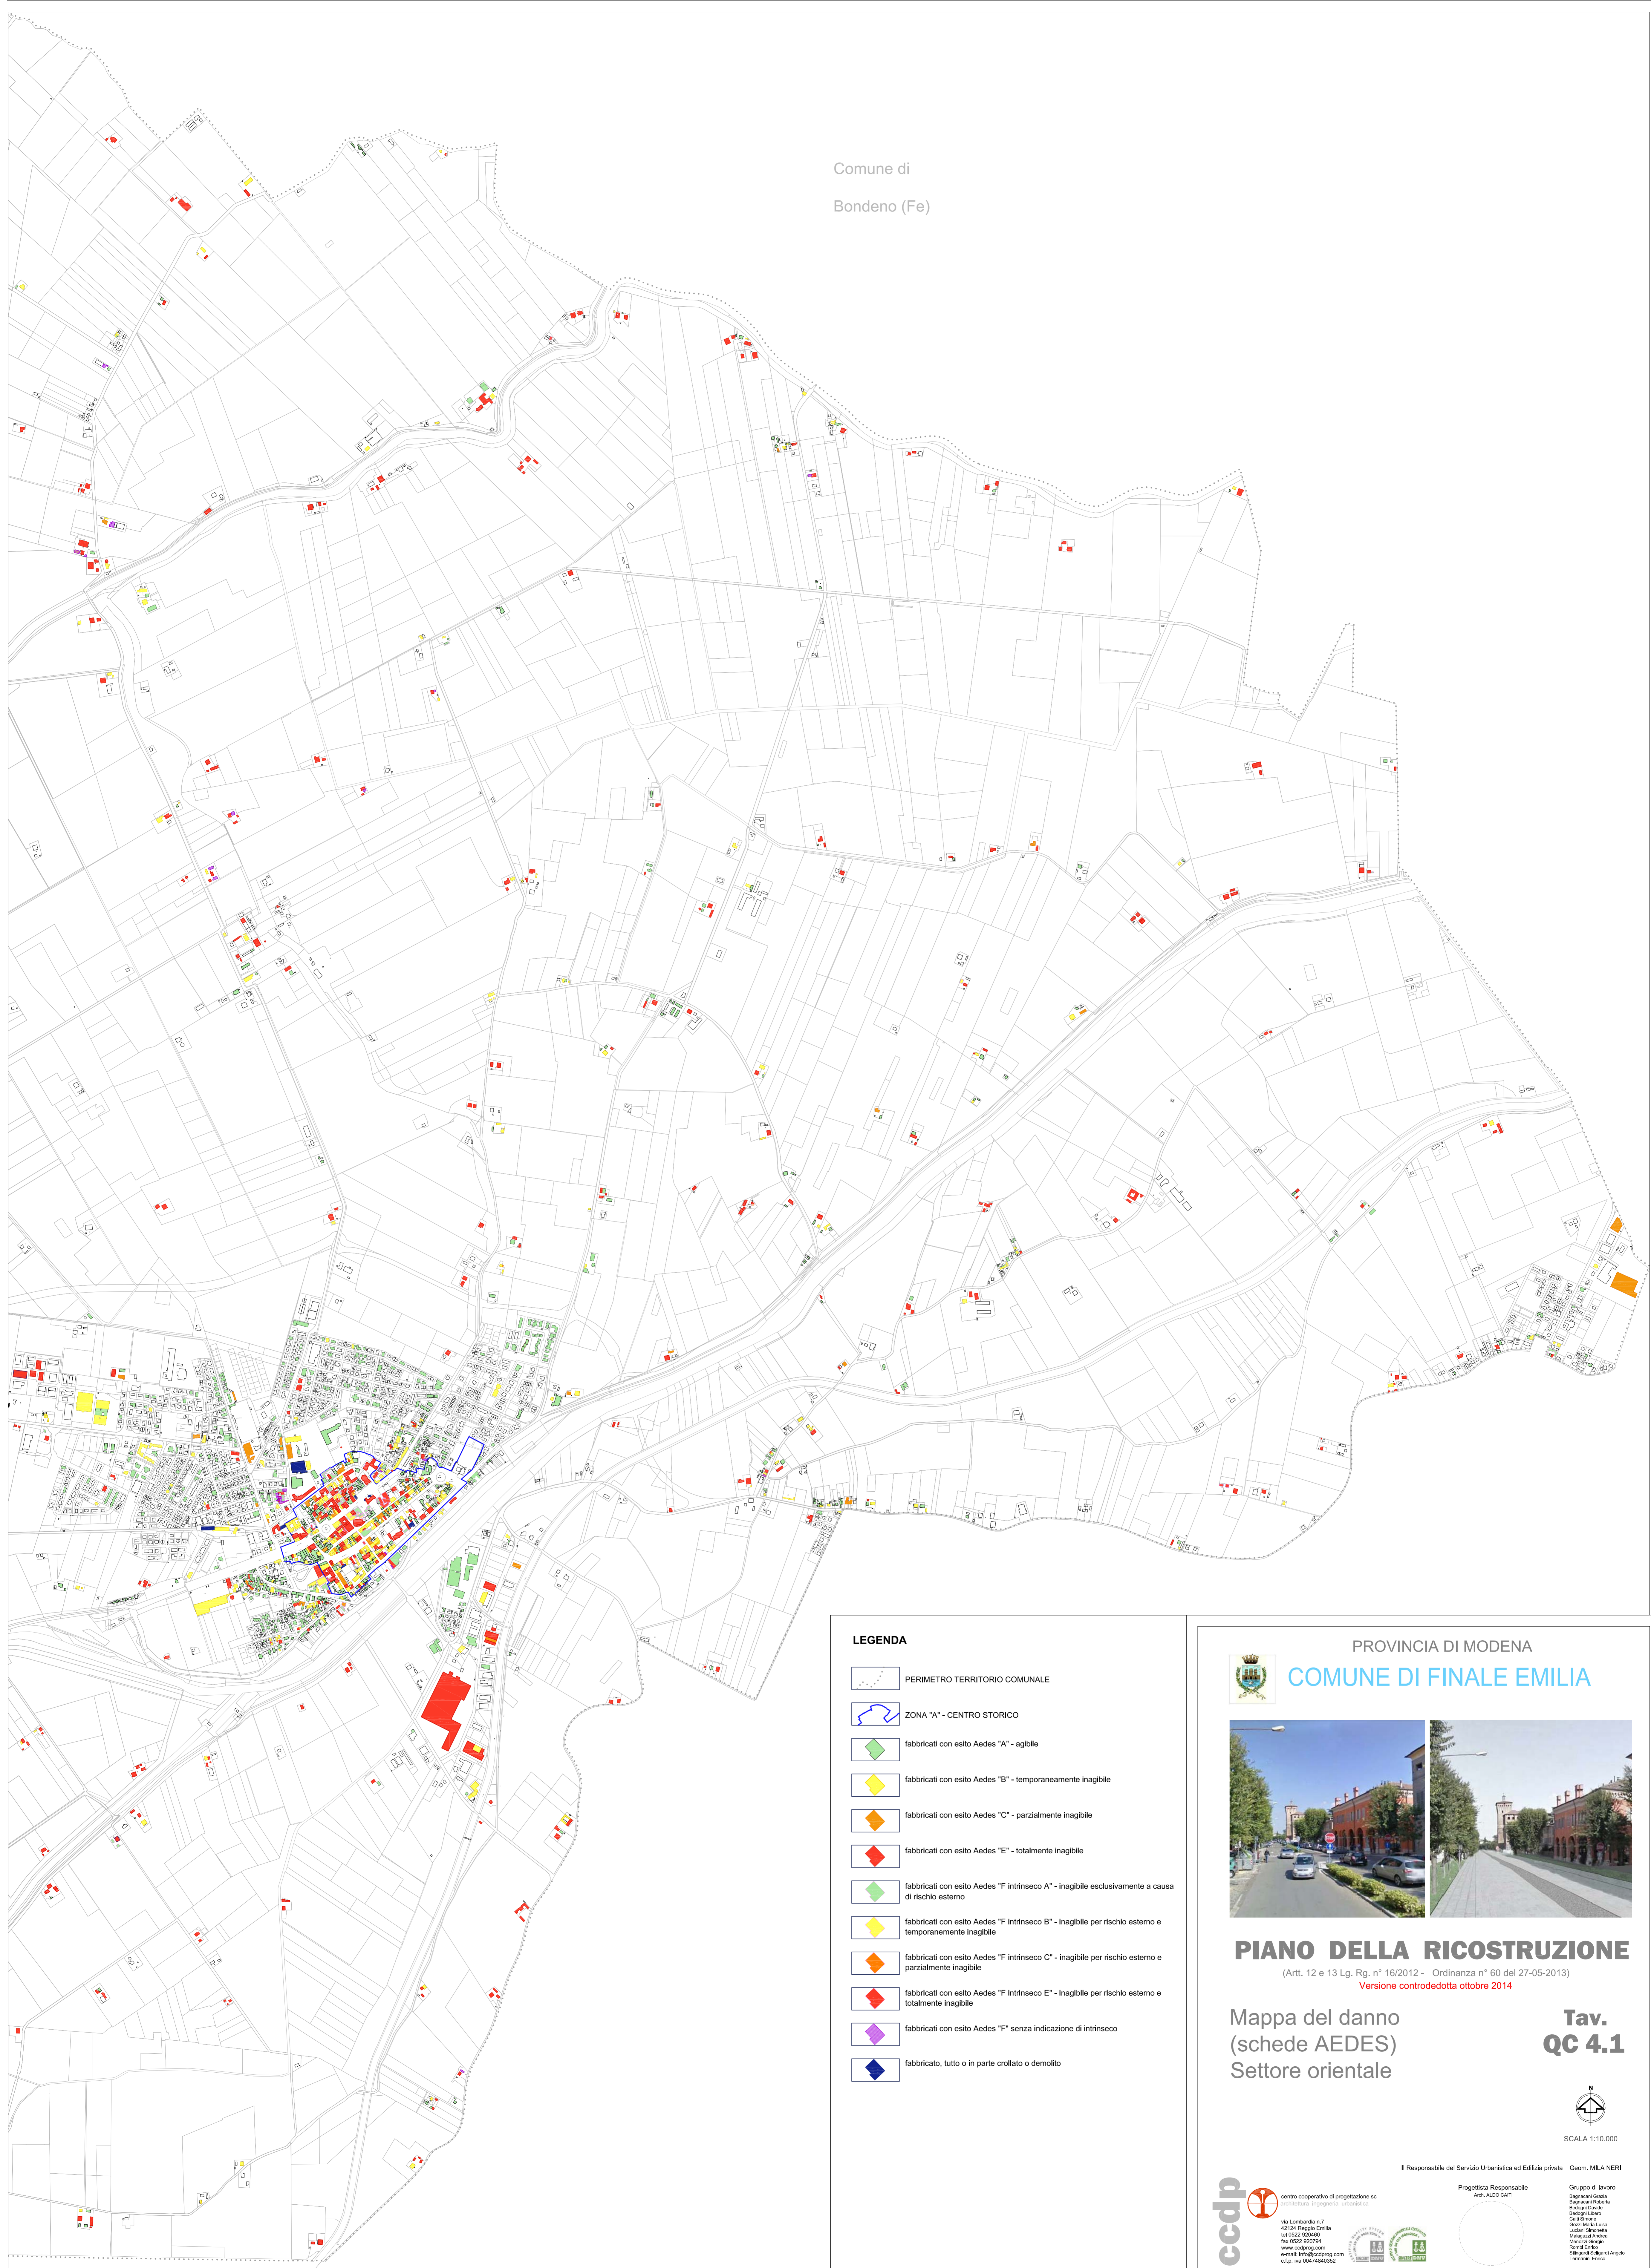












Comune di
Bondeno (Fe)



LEGENDA

-  PERIMETRO TERRITORIO COMUNALE
-  ZONA "A" - CENTRO STORICO
-  fabbricati con esito Aedes "A" - agibile
-  fabbricati con esito Aedes "B" - temporaneamente inagibile
-  fabbricati con esito Aedes "C" - parzialmente inagibile
-  fabbricati con esito Aedes "E" - totalmente inagibile
-  fabbricati con esito Aedes "F intrinseco A" - inagibile esclusivamente a causa di rischio esterno
-  fabbricati con esito Aedes "F intrinseco B" - inagibile per rischio esterno e temporaneamente inagibile
-  fabbricati con esito Aedes "F intrinseco C" - inagibile per rischio esterno e parzialmente inagibile
-  fabbricati con esito Aedes "F intrinseco E" - inagibile per rischio esterno e totalmente inagibile
-  fabbricati con esito Aedes "F" senza indicazione di intrinseco
-  fabbricato, tutto o in parte crollato o demolito


PROVINCIA DI MODENA
COMUNE DI FINALE EMILIA

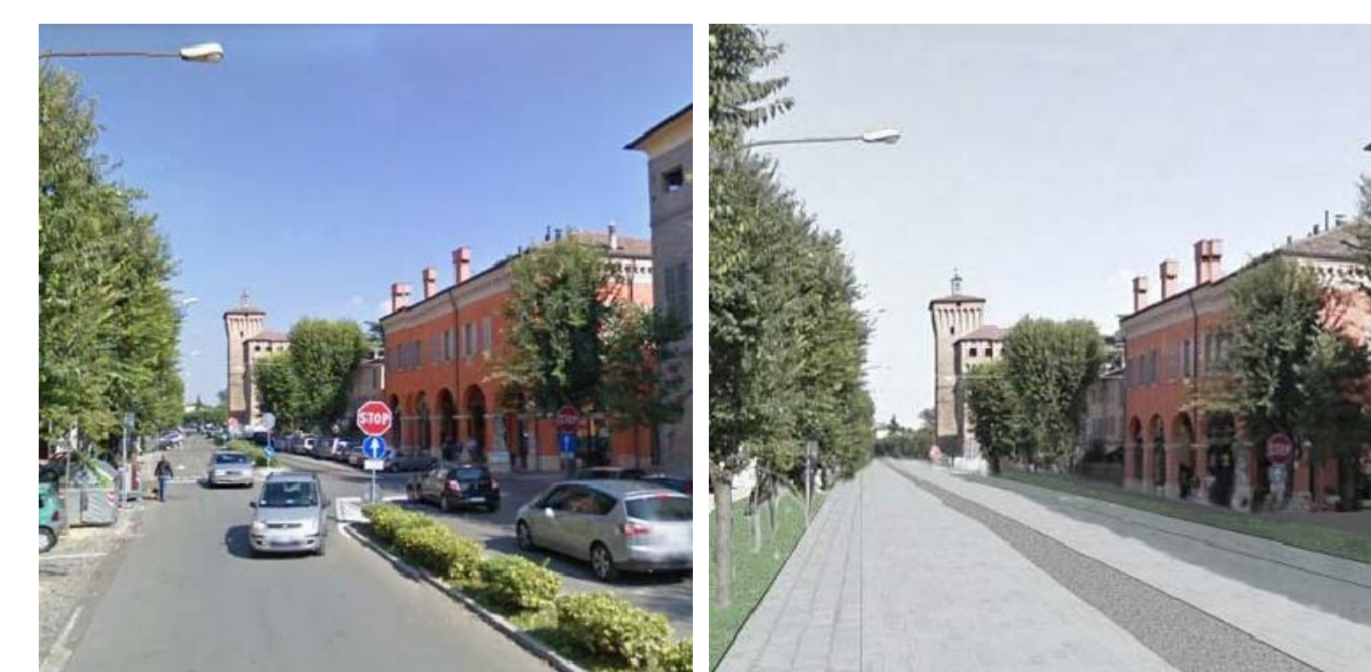

PIANO DELLA RICOSTRUZIONE
(Artt. 12 e 13 Lg. Rg. n° 16/2012 - Ordinanza n° 60 del 27-05-2013)
Versione controdedotta ottobre 2014

Mappa del danno
(schede AEDES)
Settore orientale

**Tav.
QC 4.1**

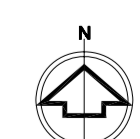

SCALA 1:10.000

Il Responsabile del Servizio Urbanistica ed Edilizia privata Geom. MILA NERI

ccdp

centro cooperativo di progettazione sc
architettura ingegneria urbanistica
Via Lombardia n.7

Progettista Responsabile
Arch. ALDO GATTI



Gruppo di lavoro
